

VILLE DE SAINT PERAY (07)

PLAN LOCAL D'URBANISME


Projet d'Aménagement et de Développement Durable

Schéma Récapitulatif

MAINTENIR LA VIE SUR LE PLATEAU

ACHEVER LES OPERATIONS
DANS LA VALLEE DU MIALAN

INTEGRER "LA PLAINE" AU DEVELOPPEMENT
DE SAINT-PERAY

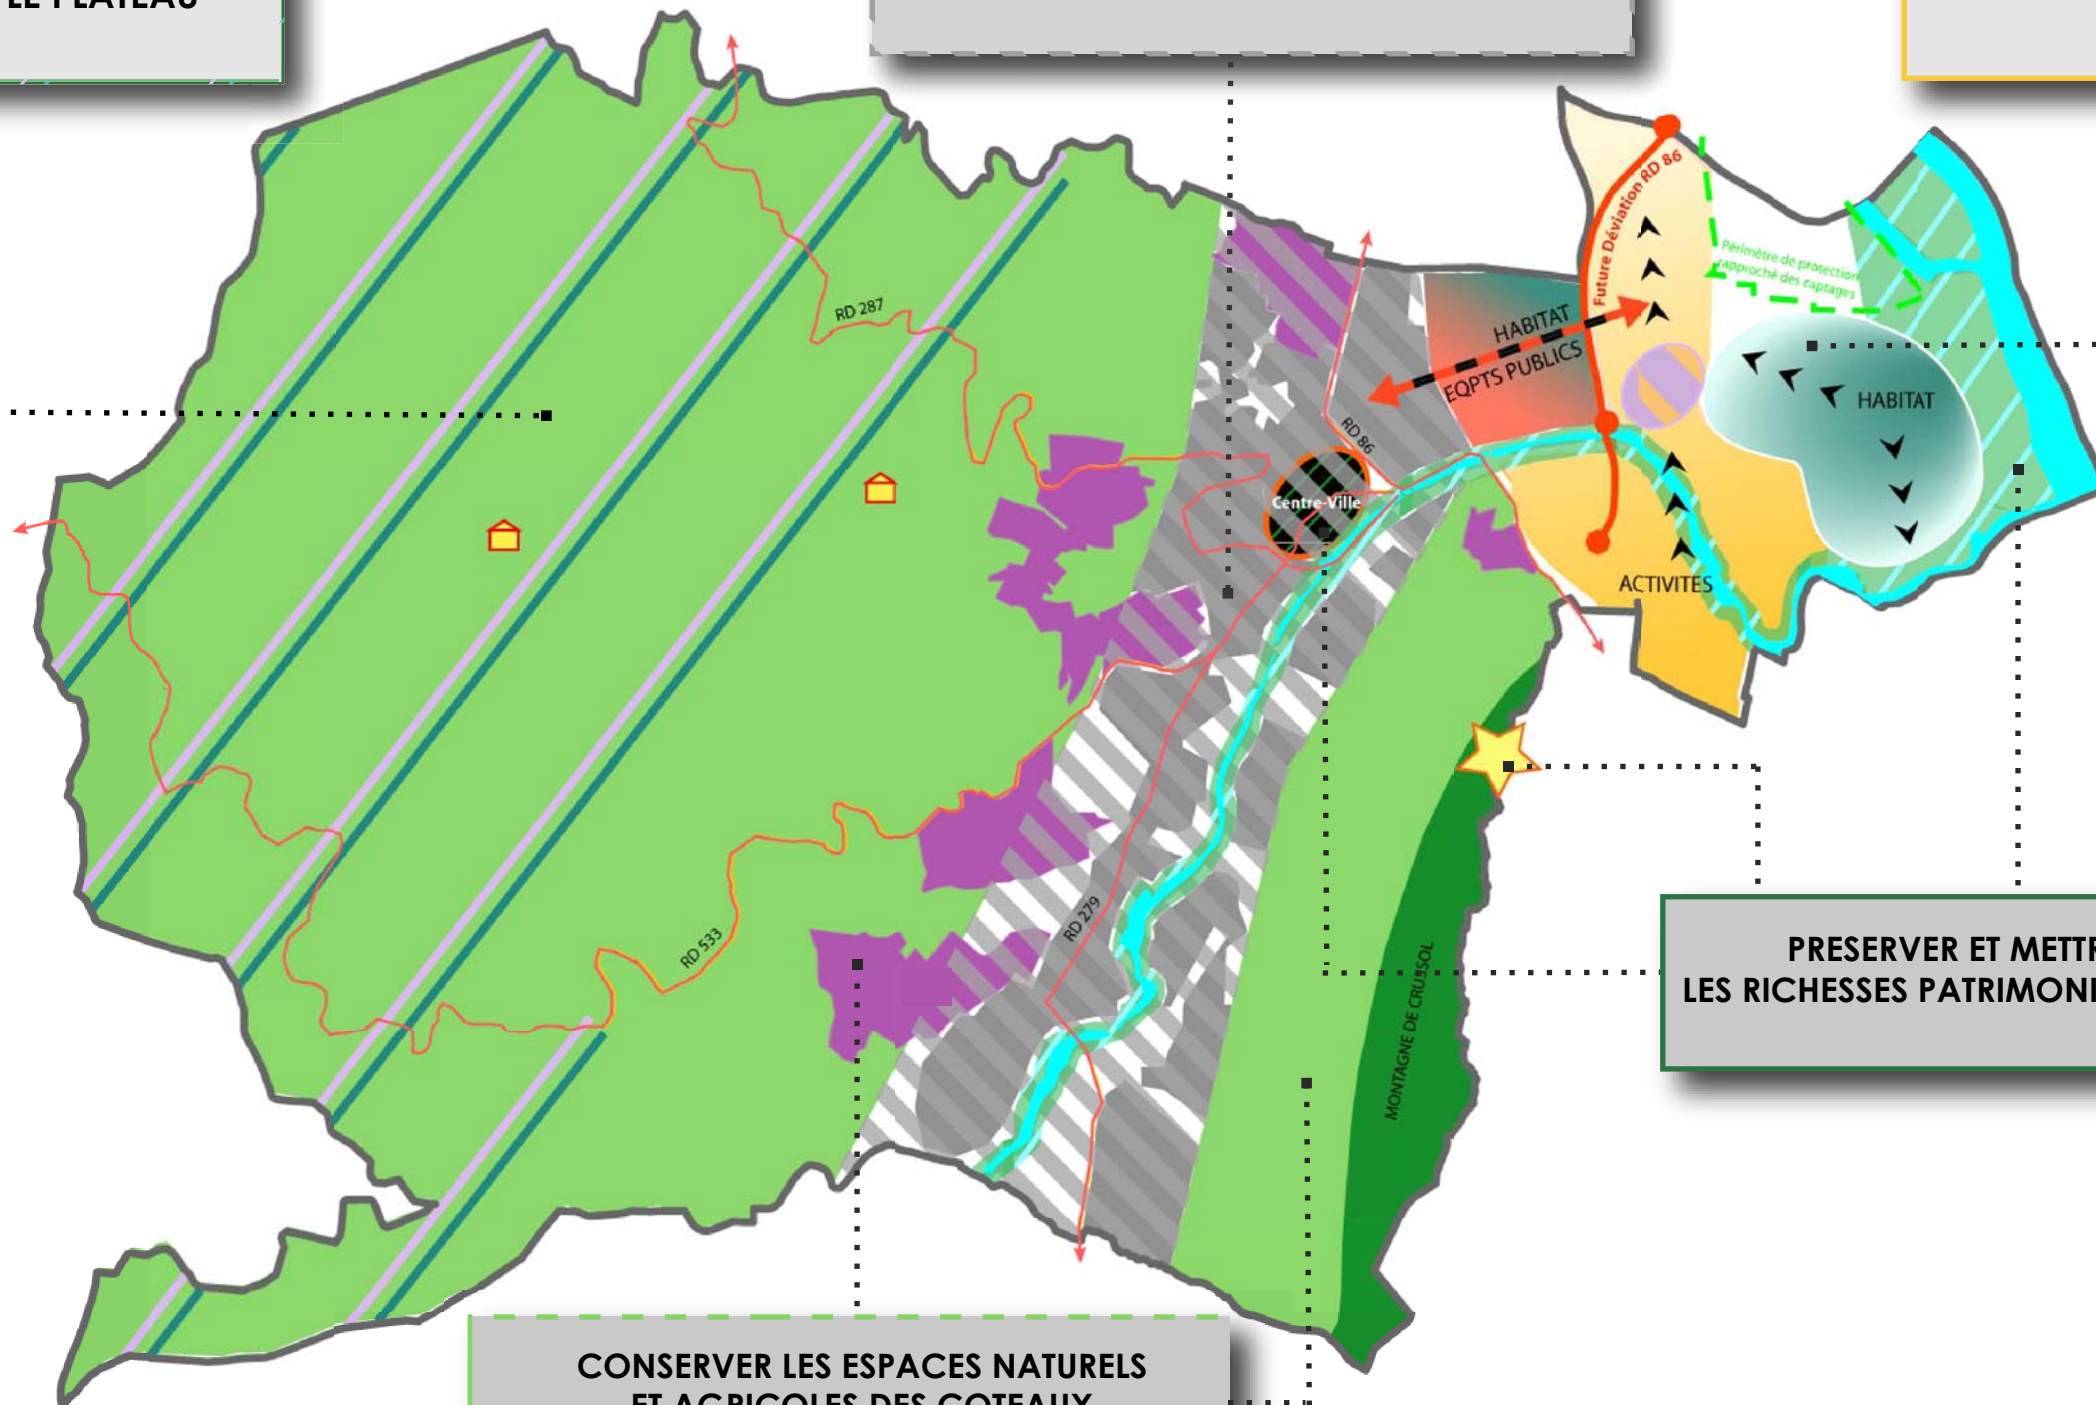

PRESERVER ET METTRE EN VALEUR
LES RICHESSES PATRIMONIALES ET NATURELLES

CONSERVER LES ESPACES NATURELS
ET AGRICOLES DES COTEAUX

