


PROPRIETE BISCOP

PLAN DE DIVISION

Echelle 1/2000

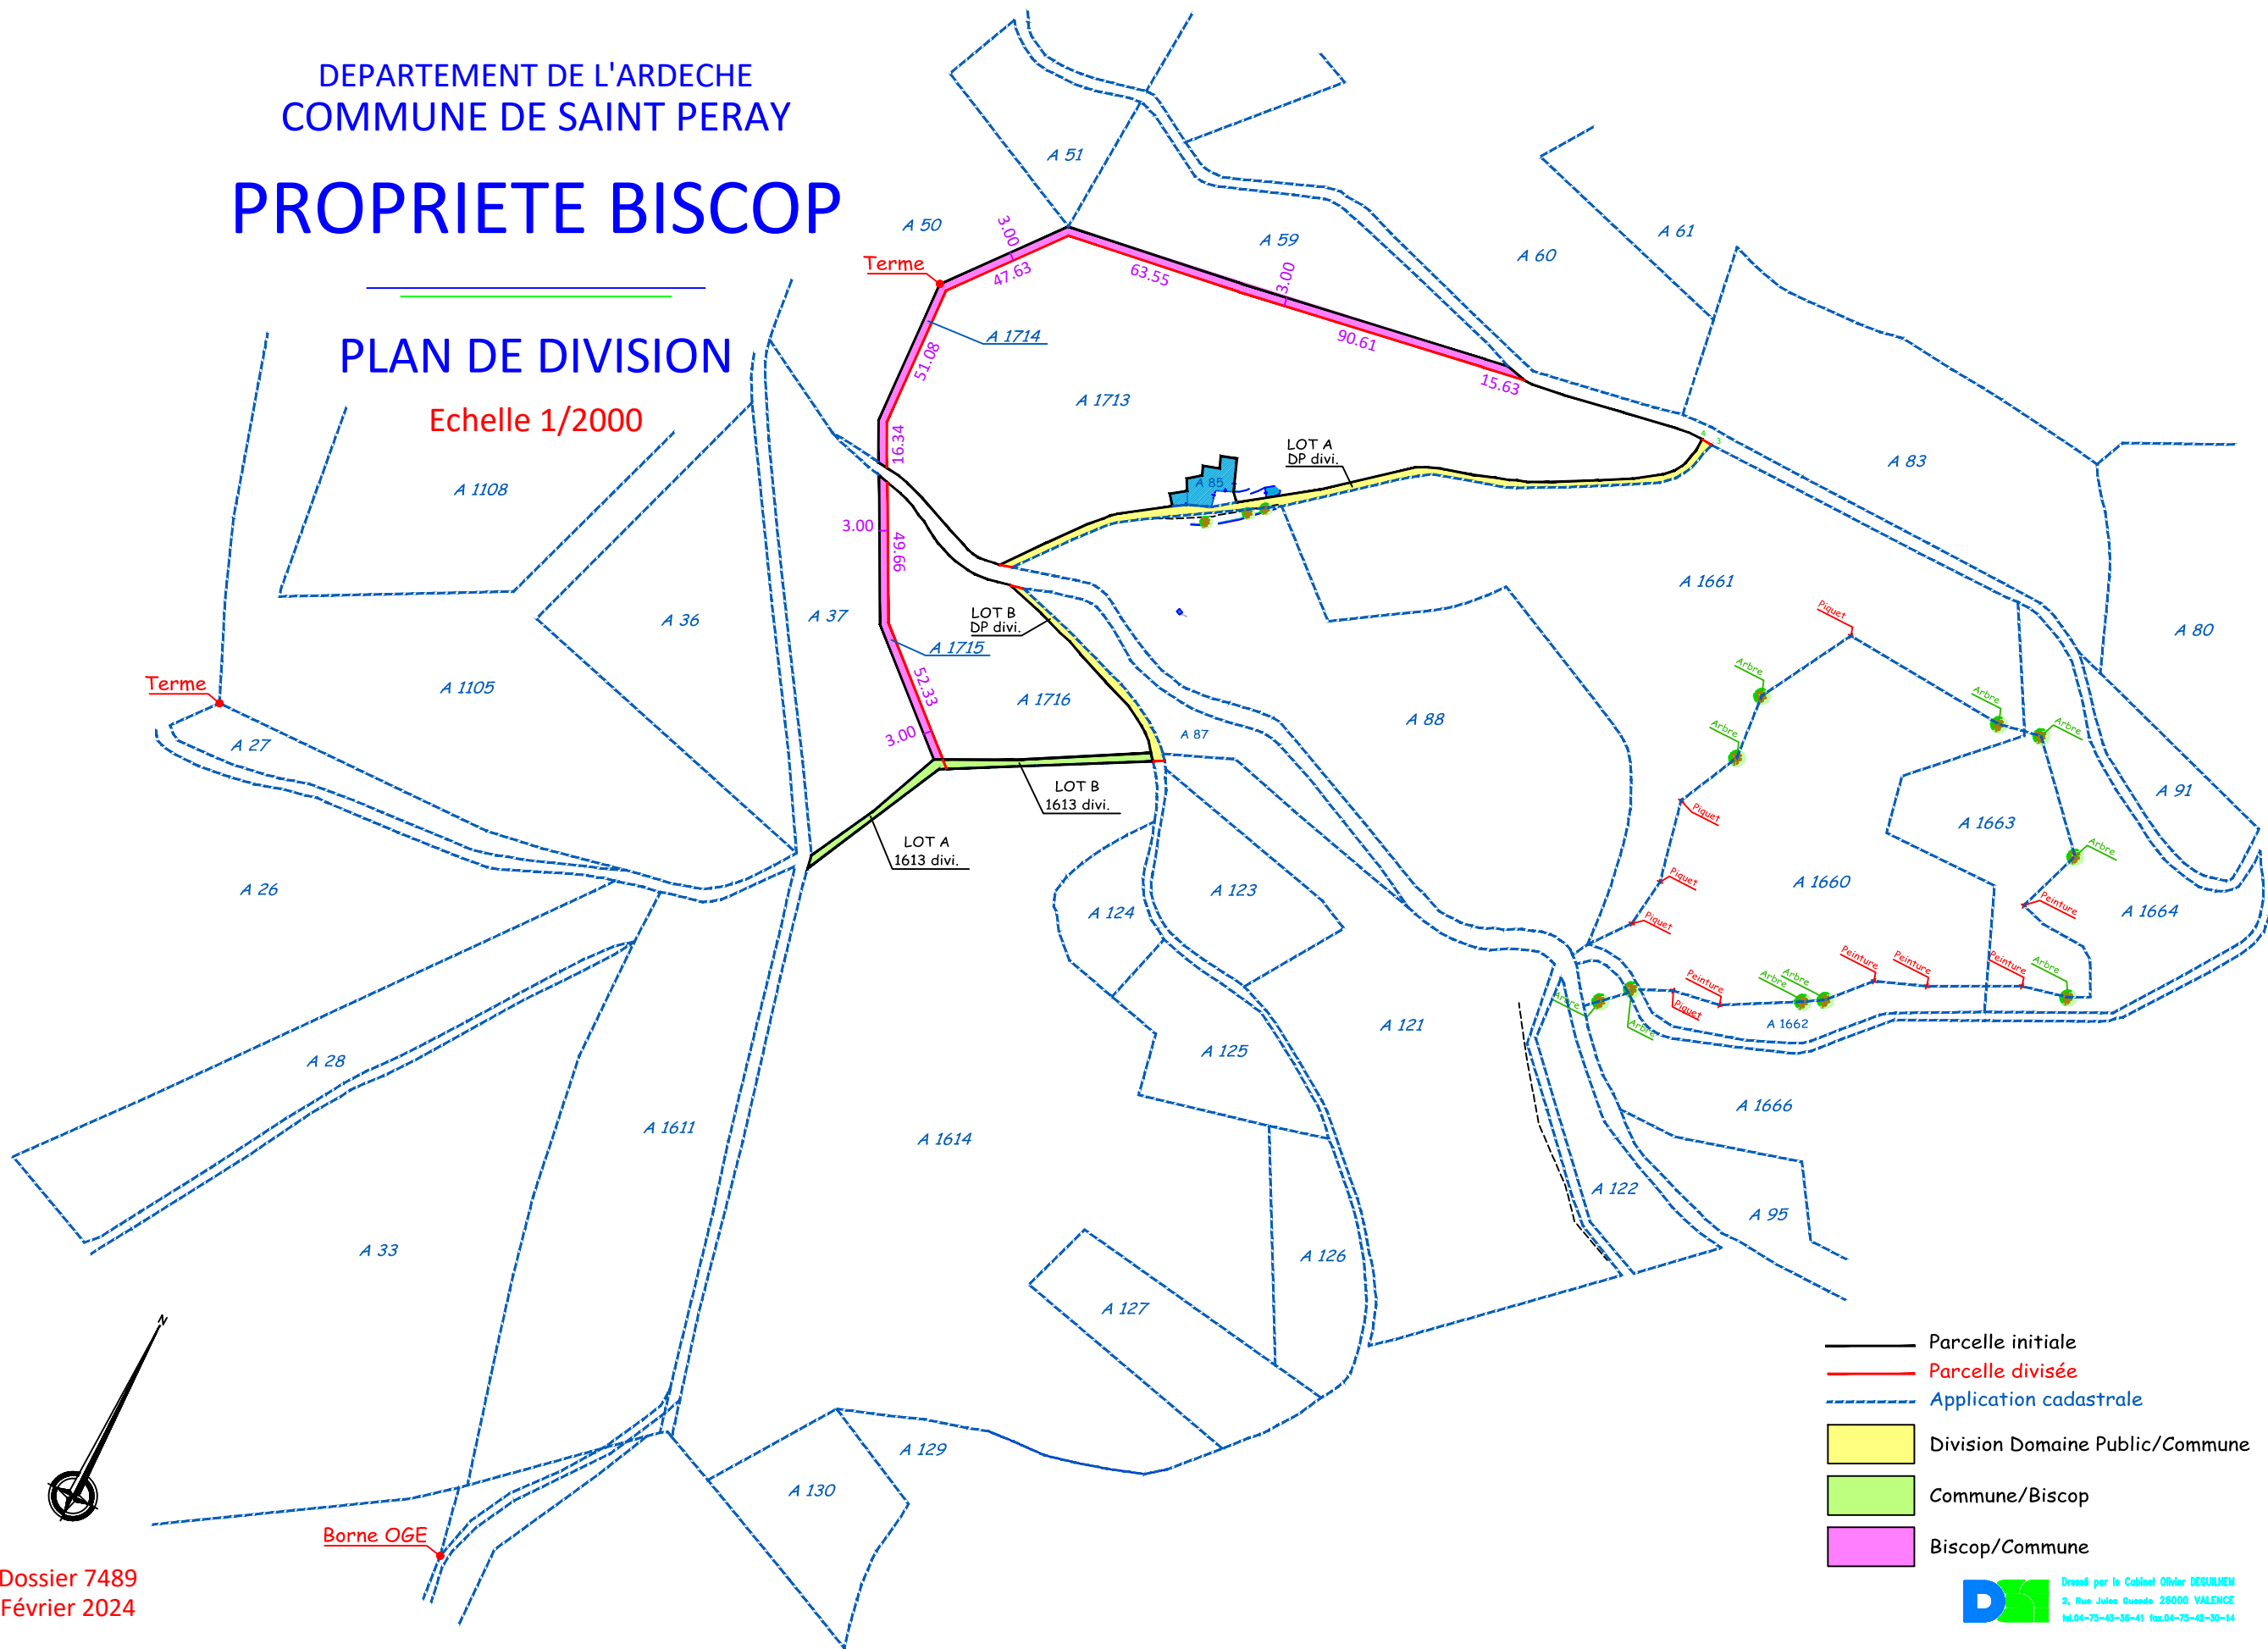

Dossier 7489
Février 2024

- Parcelle initiale
- Parcelle divisée
- Application cadastrale
- Division Domaine Public/Commune
- Commune/Biscop
- Biscop/Commune